


LEGENDA

SIMBOLI GRAFICI ATTINENTI ALLA SICUREZZA

SIMBOLO	DESCRIZIONE
	USCITA DI SICUREZZA
	VIA DI ESODO
	VIA DI ESODO CON TRAIETTORIA
	ESTINTORE
	IDRANTE
	CASSETTA DI PRONTO SOCCORSO
	COMANDO MANUALE DI EMERGENZA
	CASSETTA ATTACCO MOTOPOMPA VIGILI DEL FUOCO
	QUADRO ELETTRICO A PARETE
	PUNTO DI RACCOLTA O LUOGO SICURO
	USCITE DI EMERGENZA
	NOI CI TROVIAMO QUA

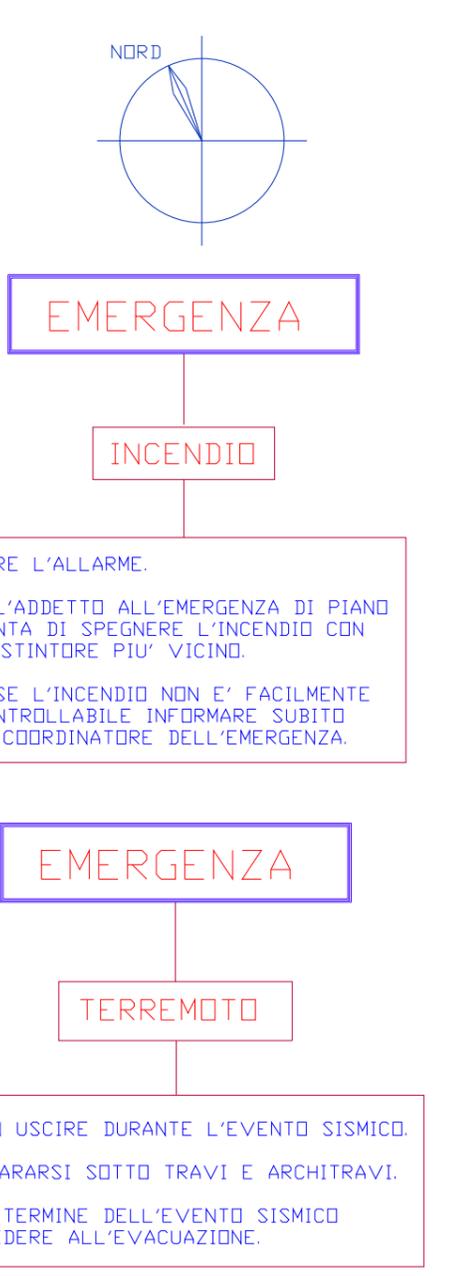

ISTITUTO DI ISTRUZIONE SUPERIORE
"LICEO-IPSA-ITC-ITI" DI AMANTEA
VIA S. ANTONIO (LOC. S. PROCOPIO) - AMANTEA (CS)

DIRIGENTE SCOLASTICA: Prof.ssa Angela DE CARLO
RSPP: Ing. Pasquino SELLARO
ANNO SCOLASTICO: 2024-2025

SCALA 1:200

PIANTA LIVELLO 1 (quota - 7,70)